




PŪVIS A-A M 1:100

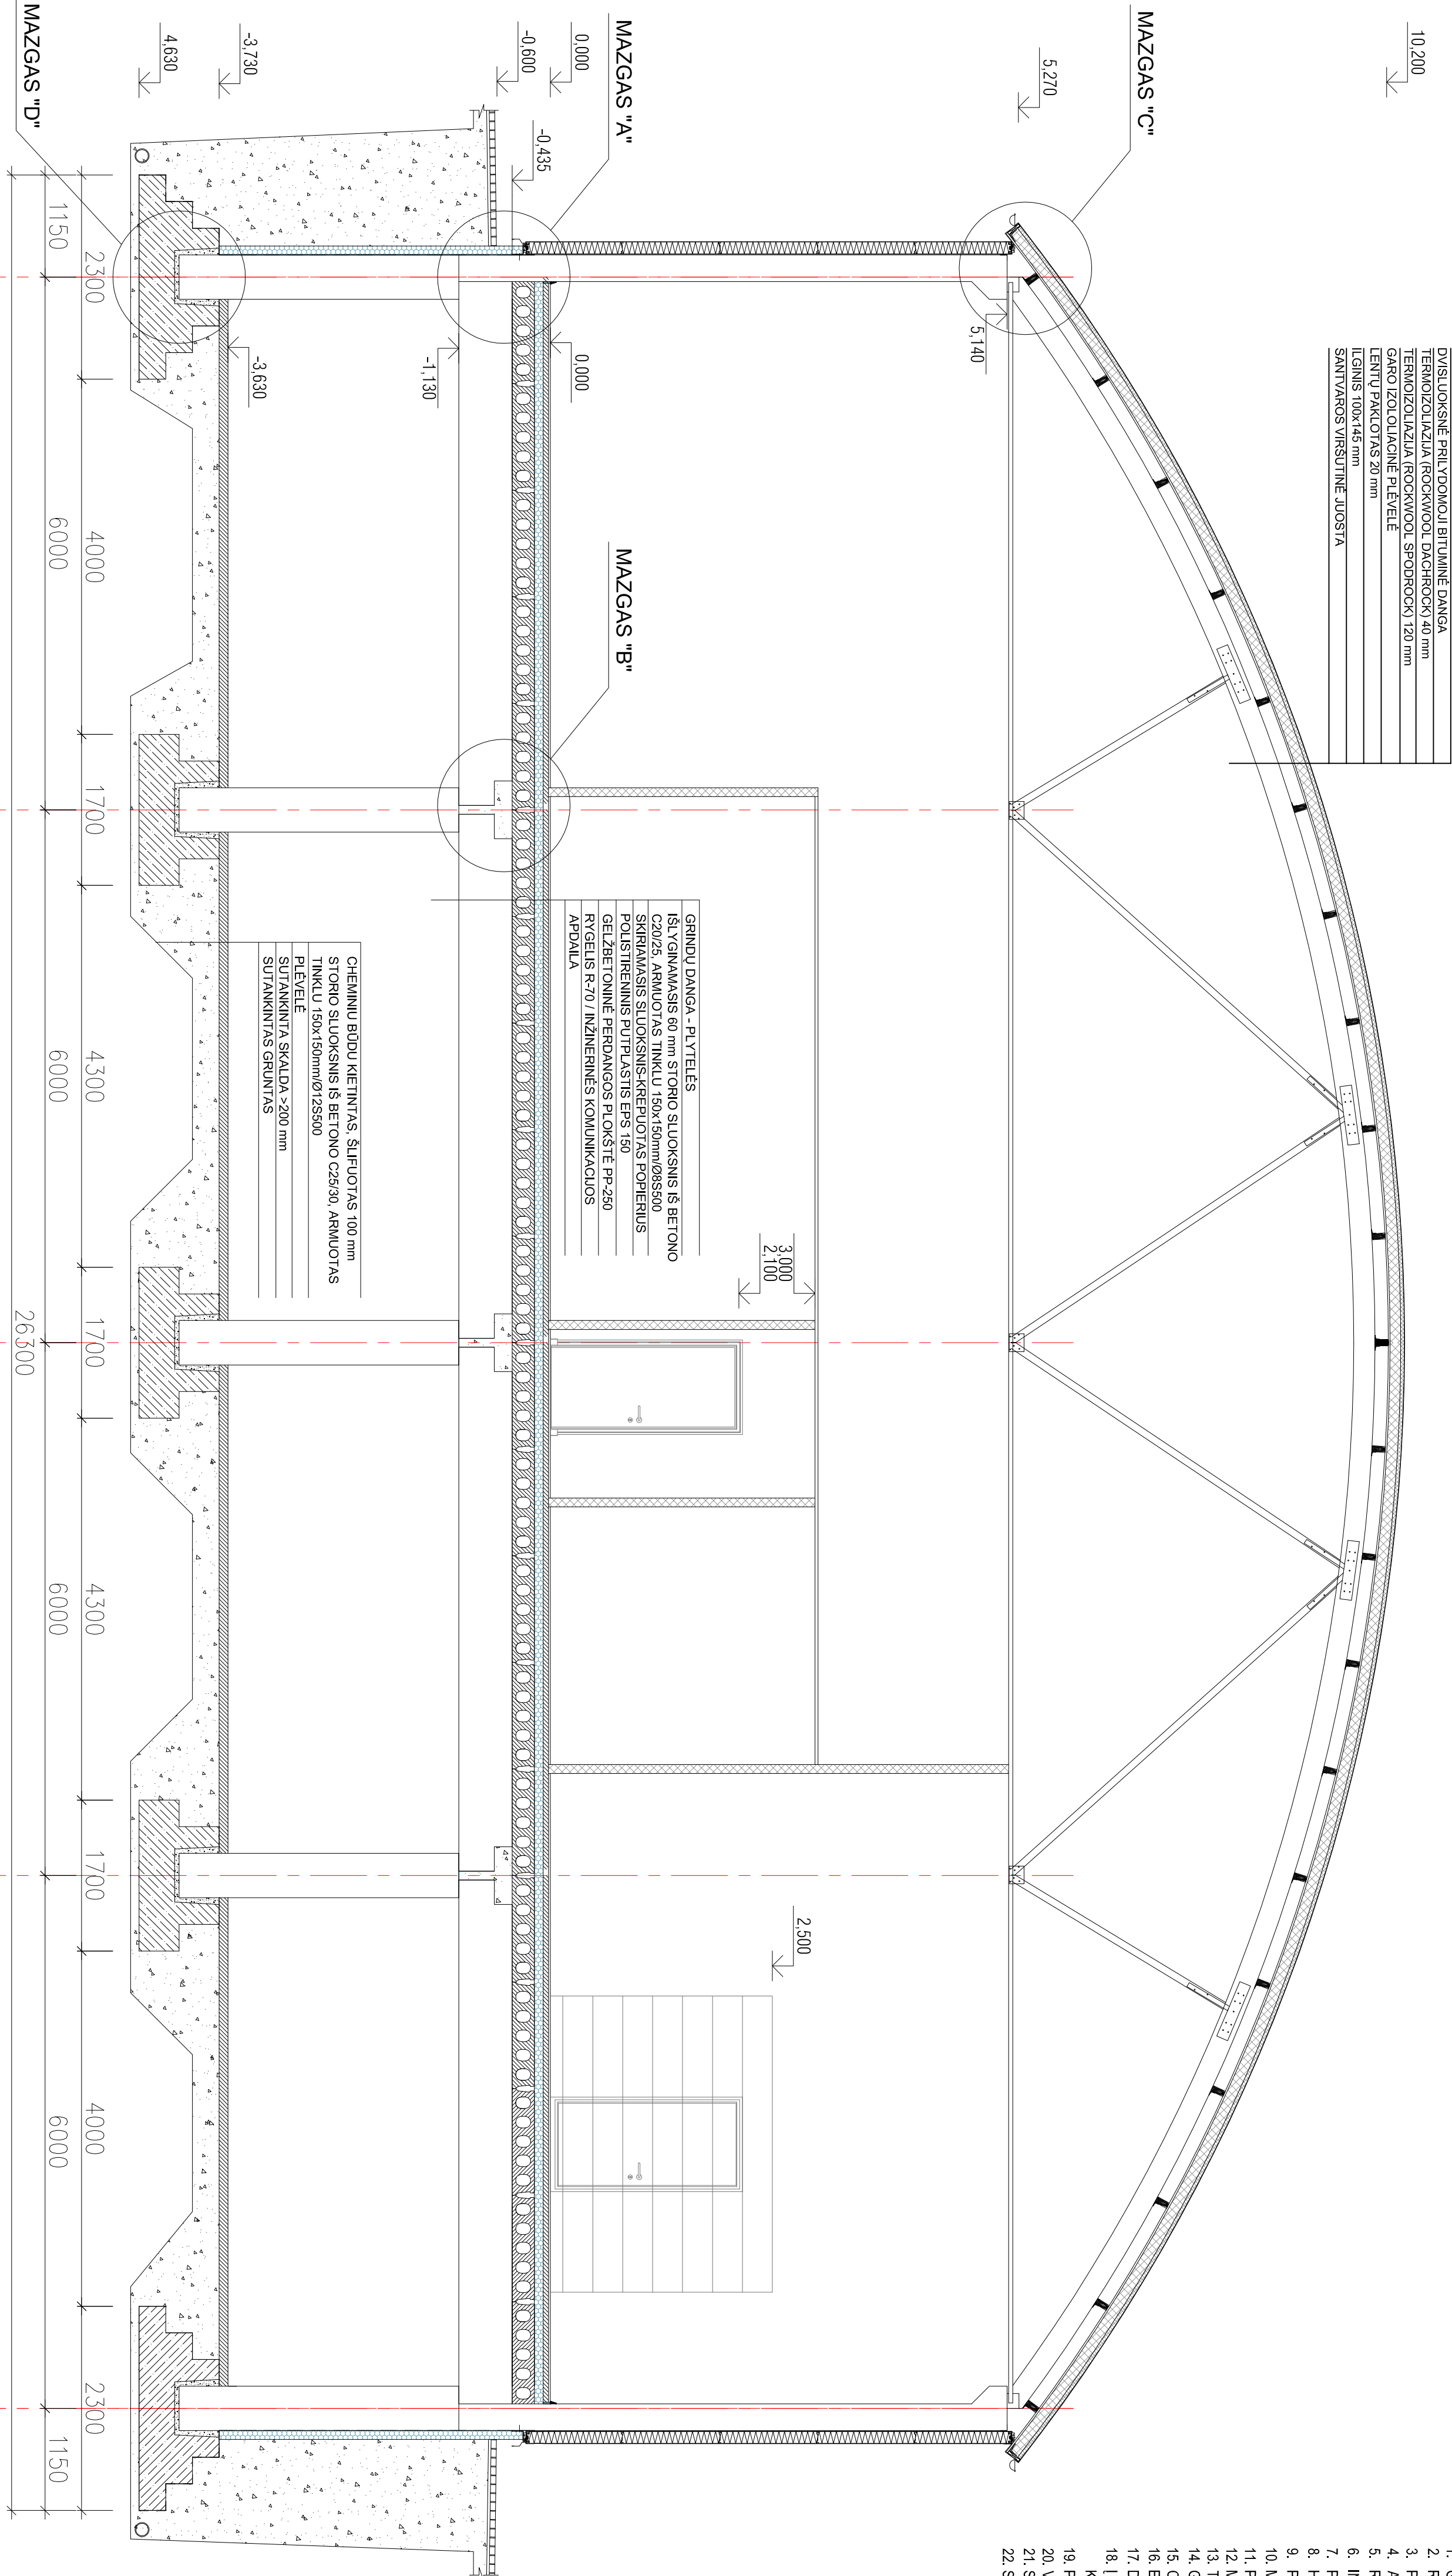


MAZGAS "C" M 1:10

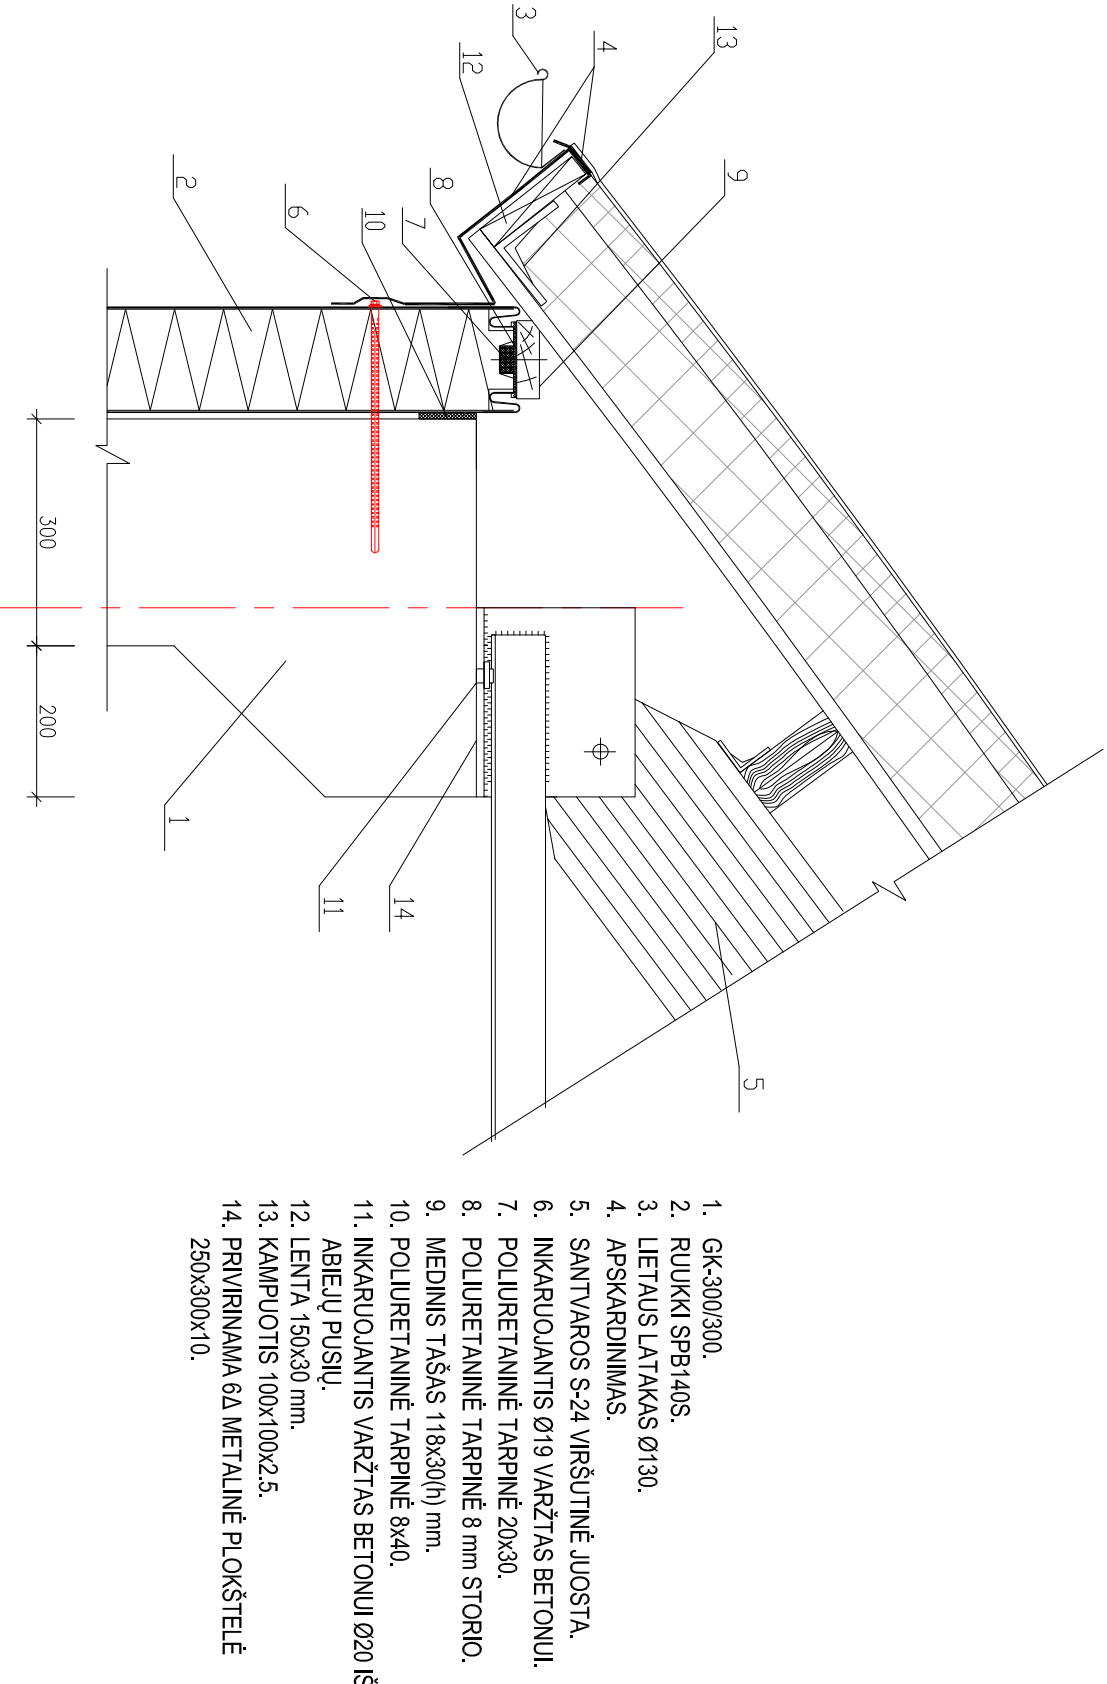


MAZGAS "D" M 1:10

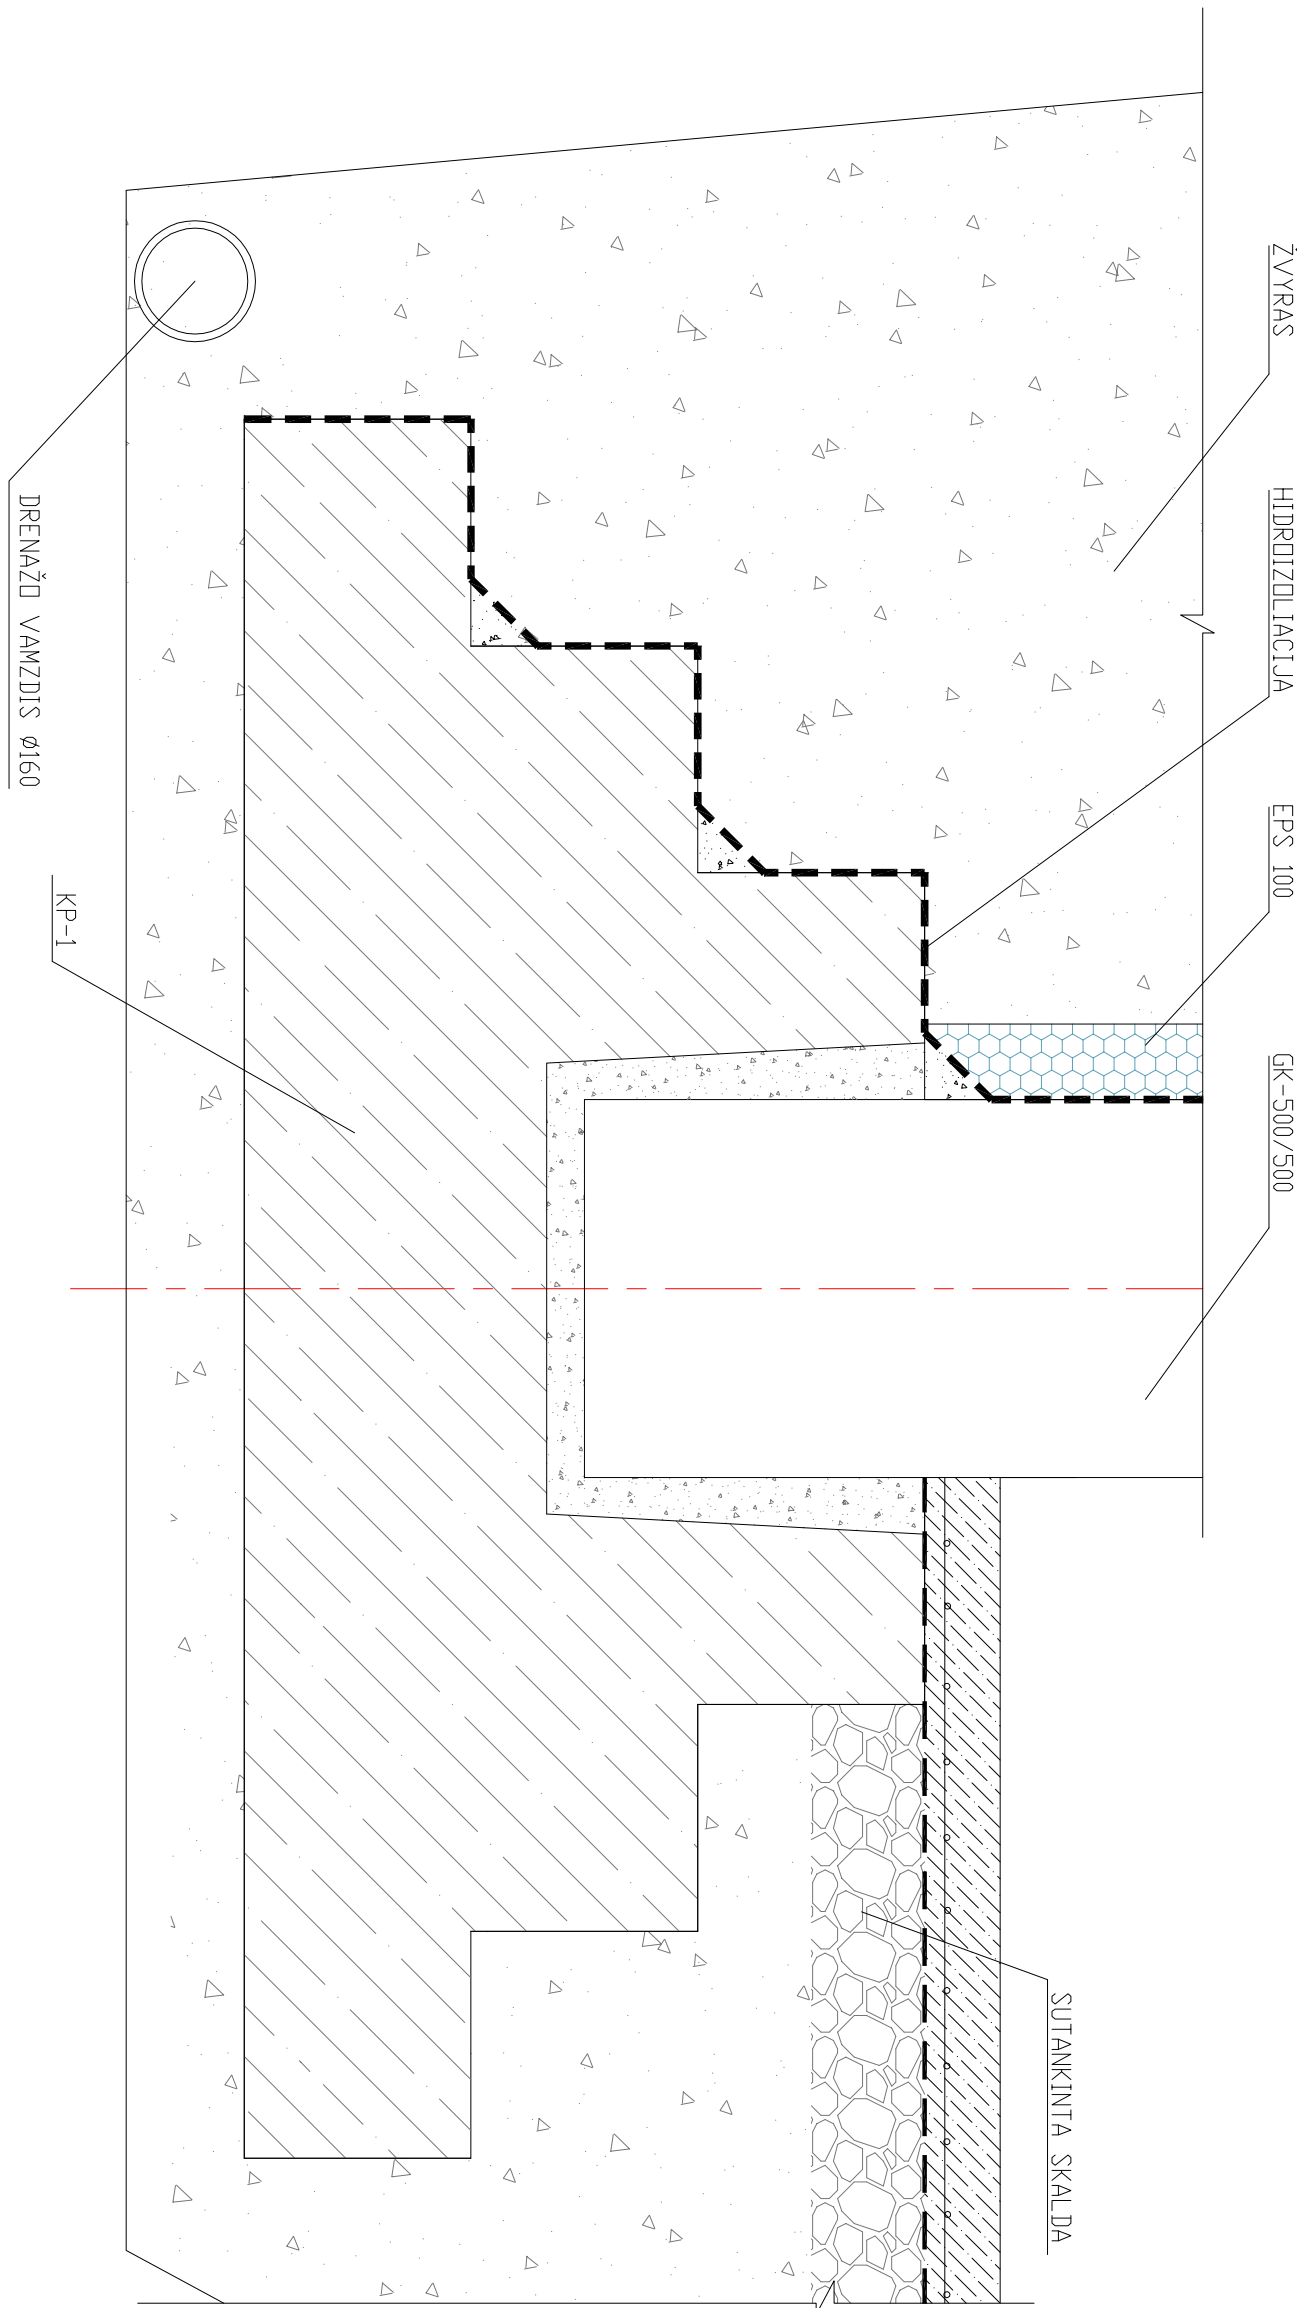

MAZGAS "A" M 1:10

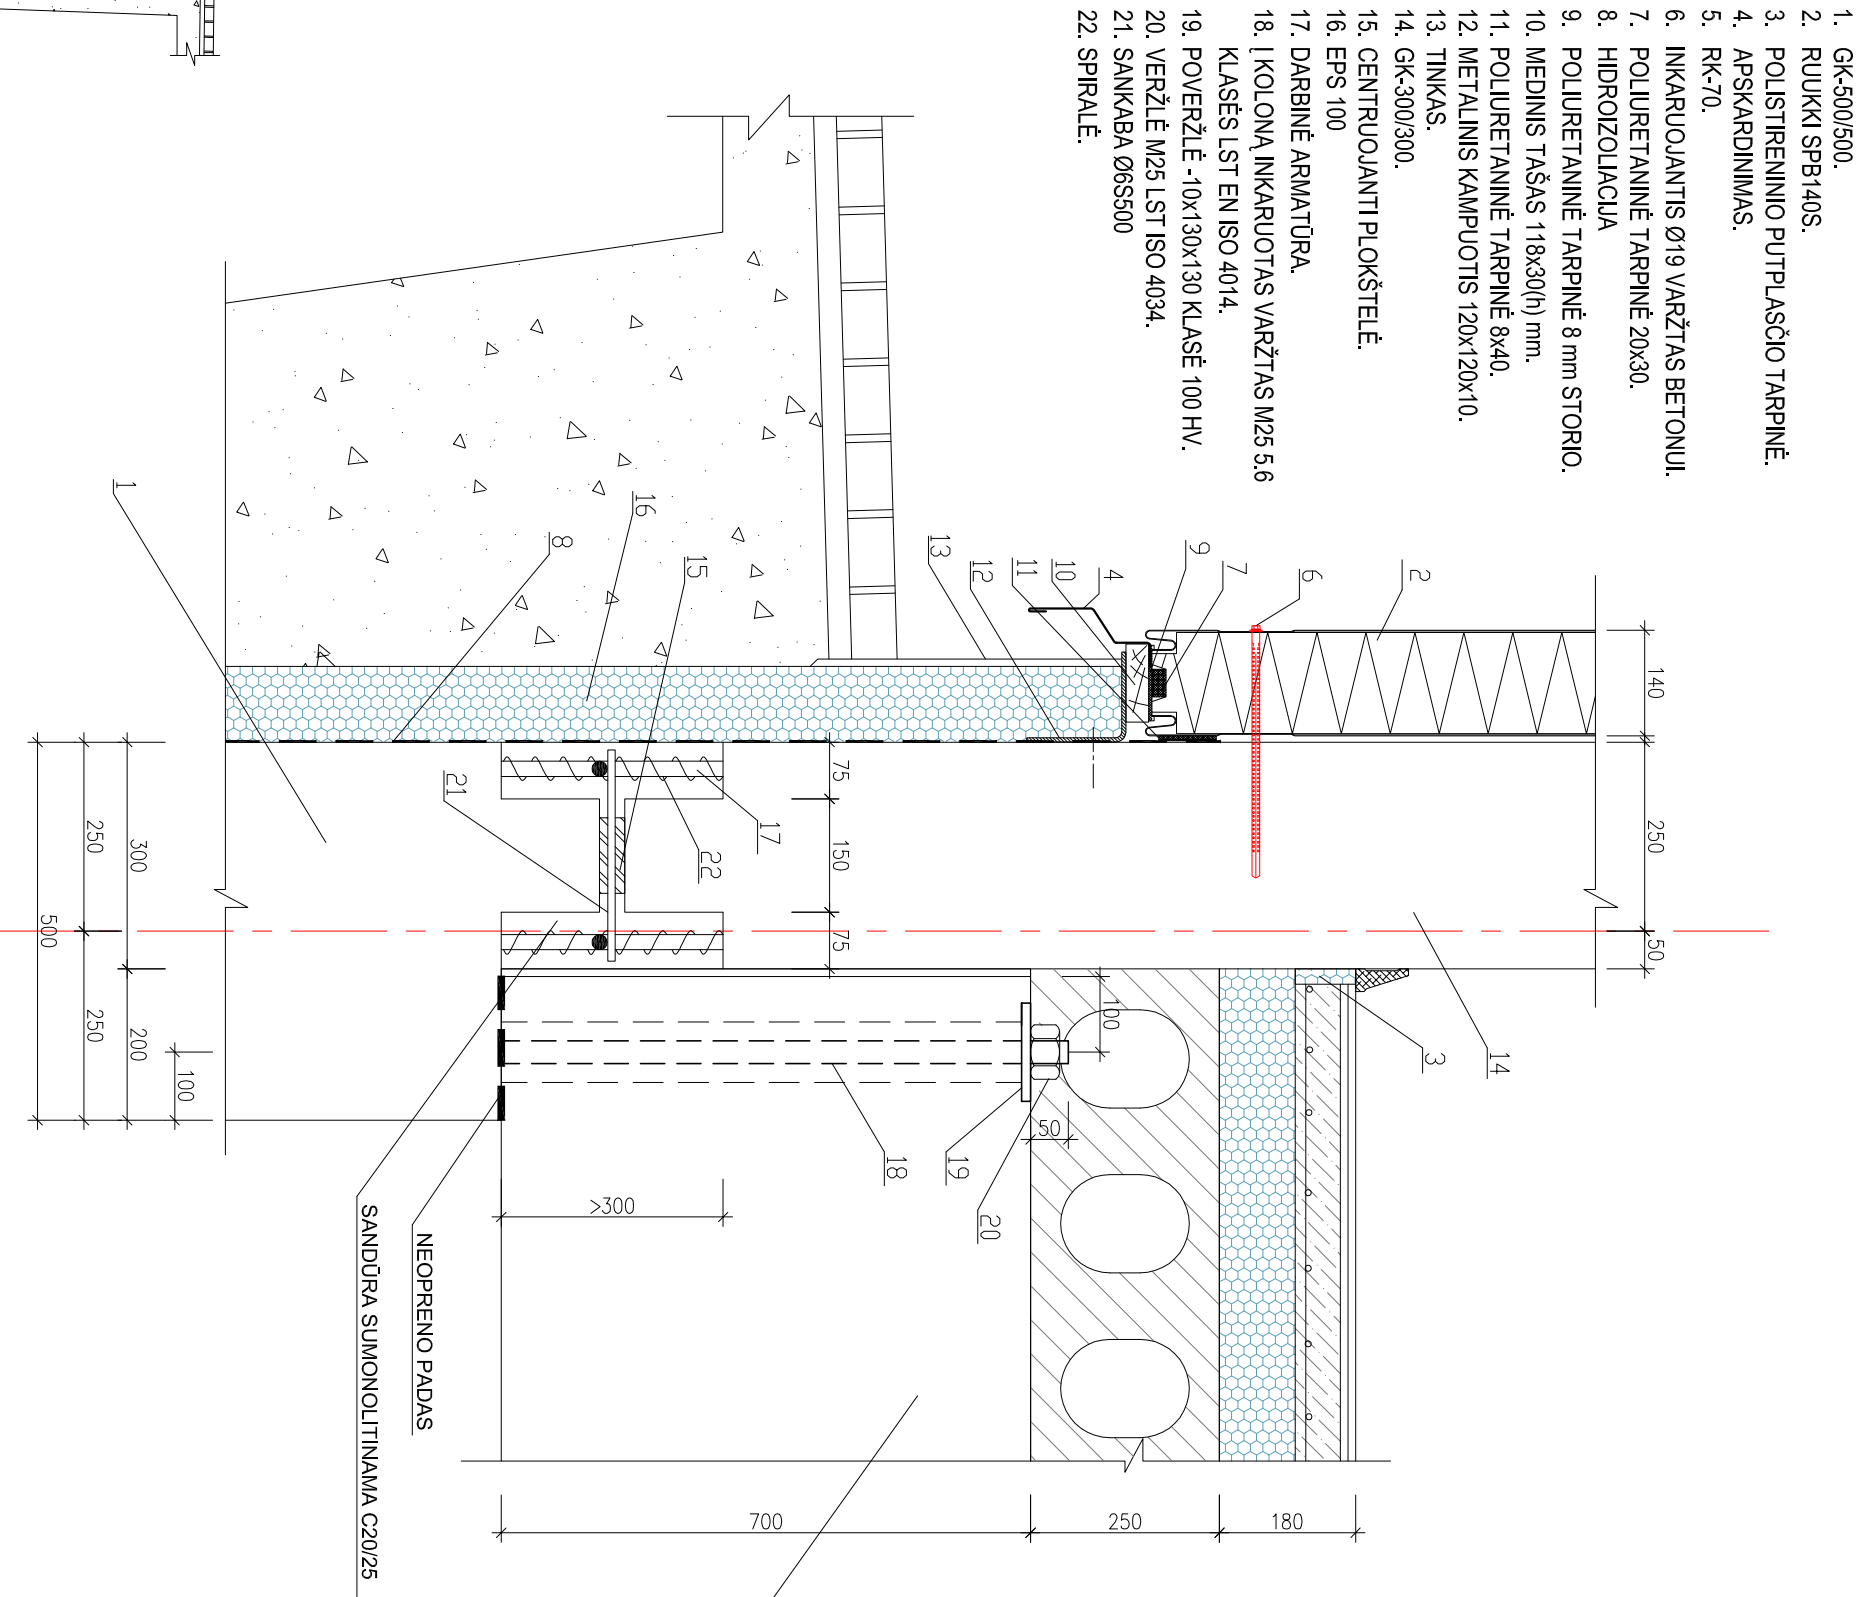

MAZGAS "B" M 1:10

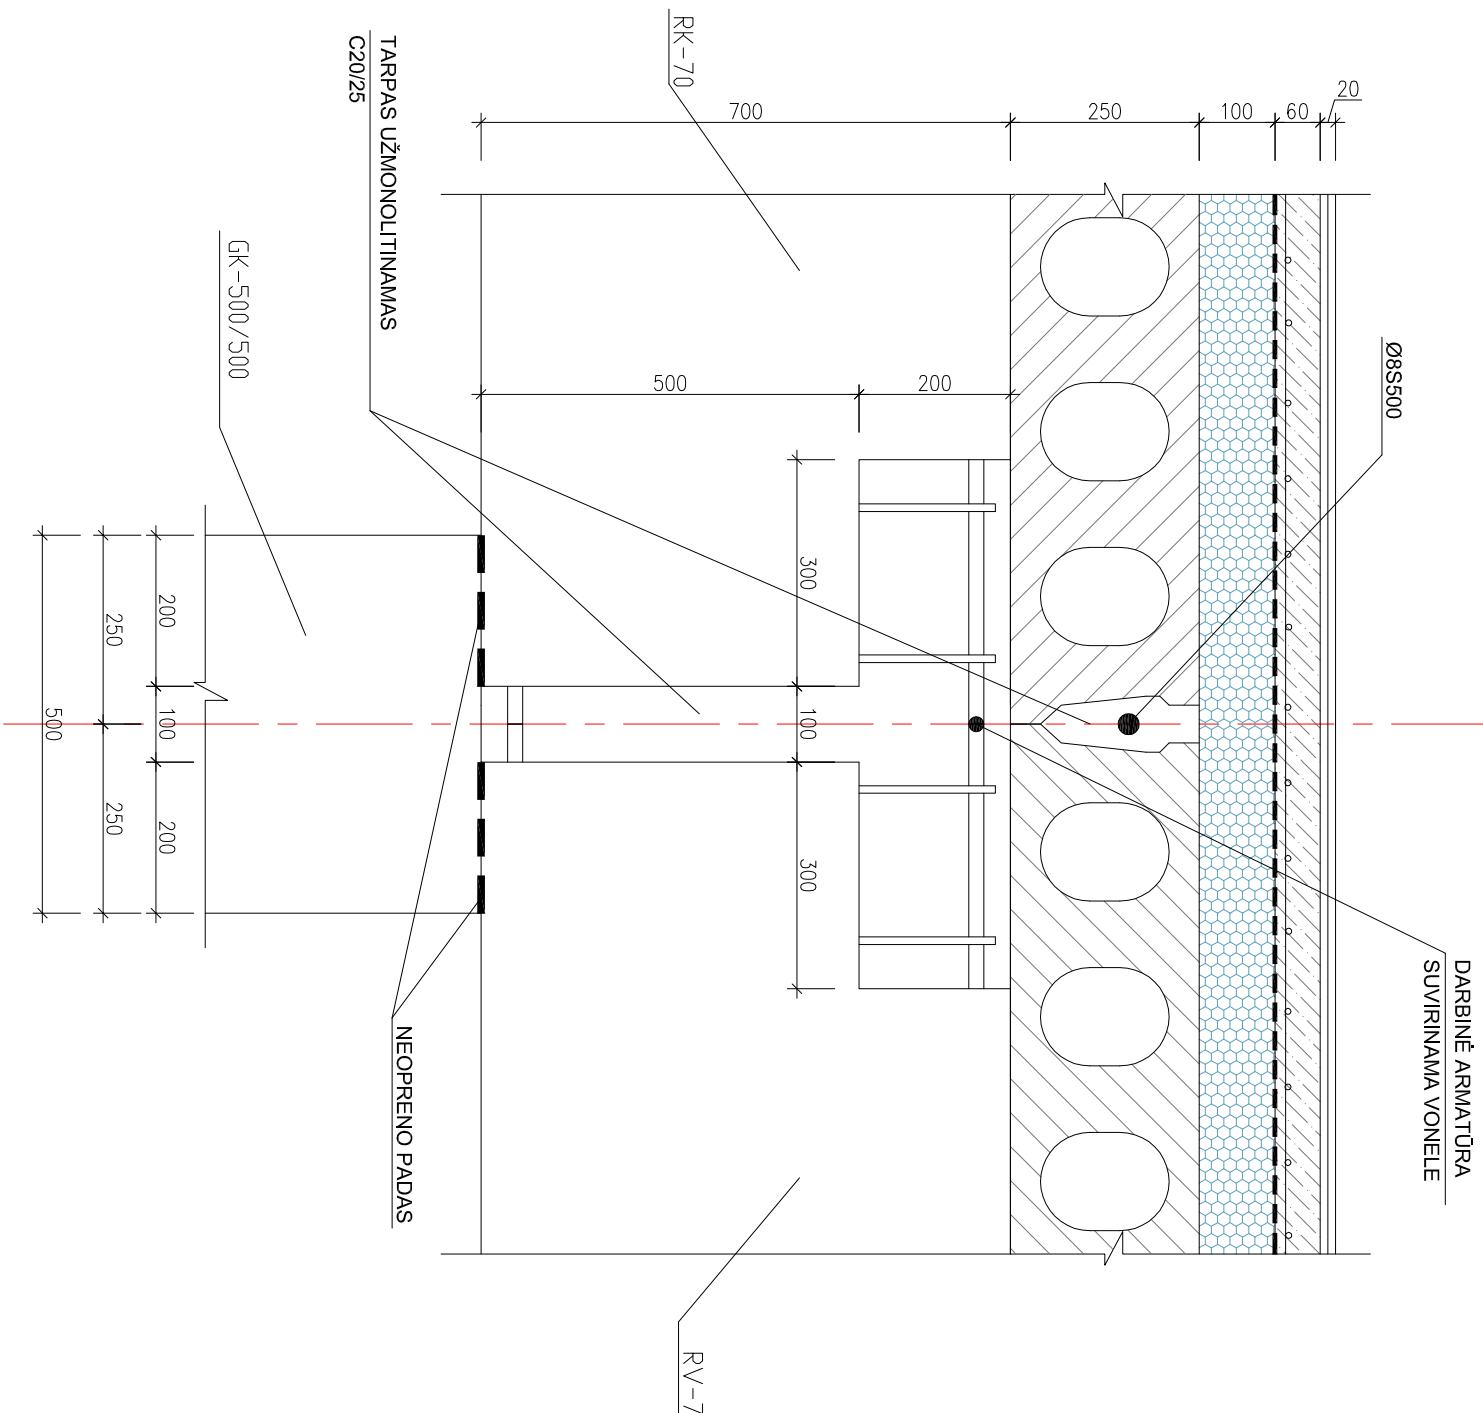

TECHNOLOGIJS				PĖDĖS A-A M 1:100	
SU FAKULTETAS				MAZGAS A, B, C, D M 1:10	
Lopis	Lėpū	Baldūnurs	D. KRISIUKENAS	2011 06	
2011	4	7	A. ŠPOKAS	2011 06	S.13.04.AD
Recomentis					