




PAMATŲ IR PAMATINIŲ SIJŲ PLANAS M1:200

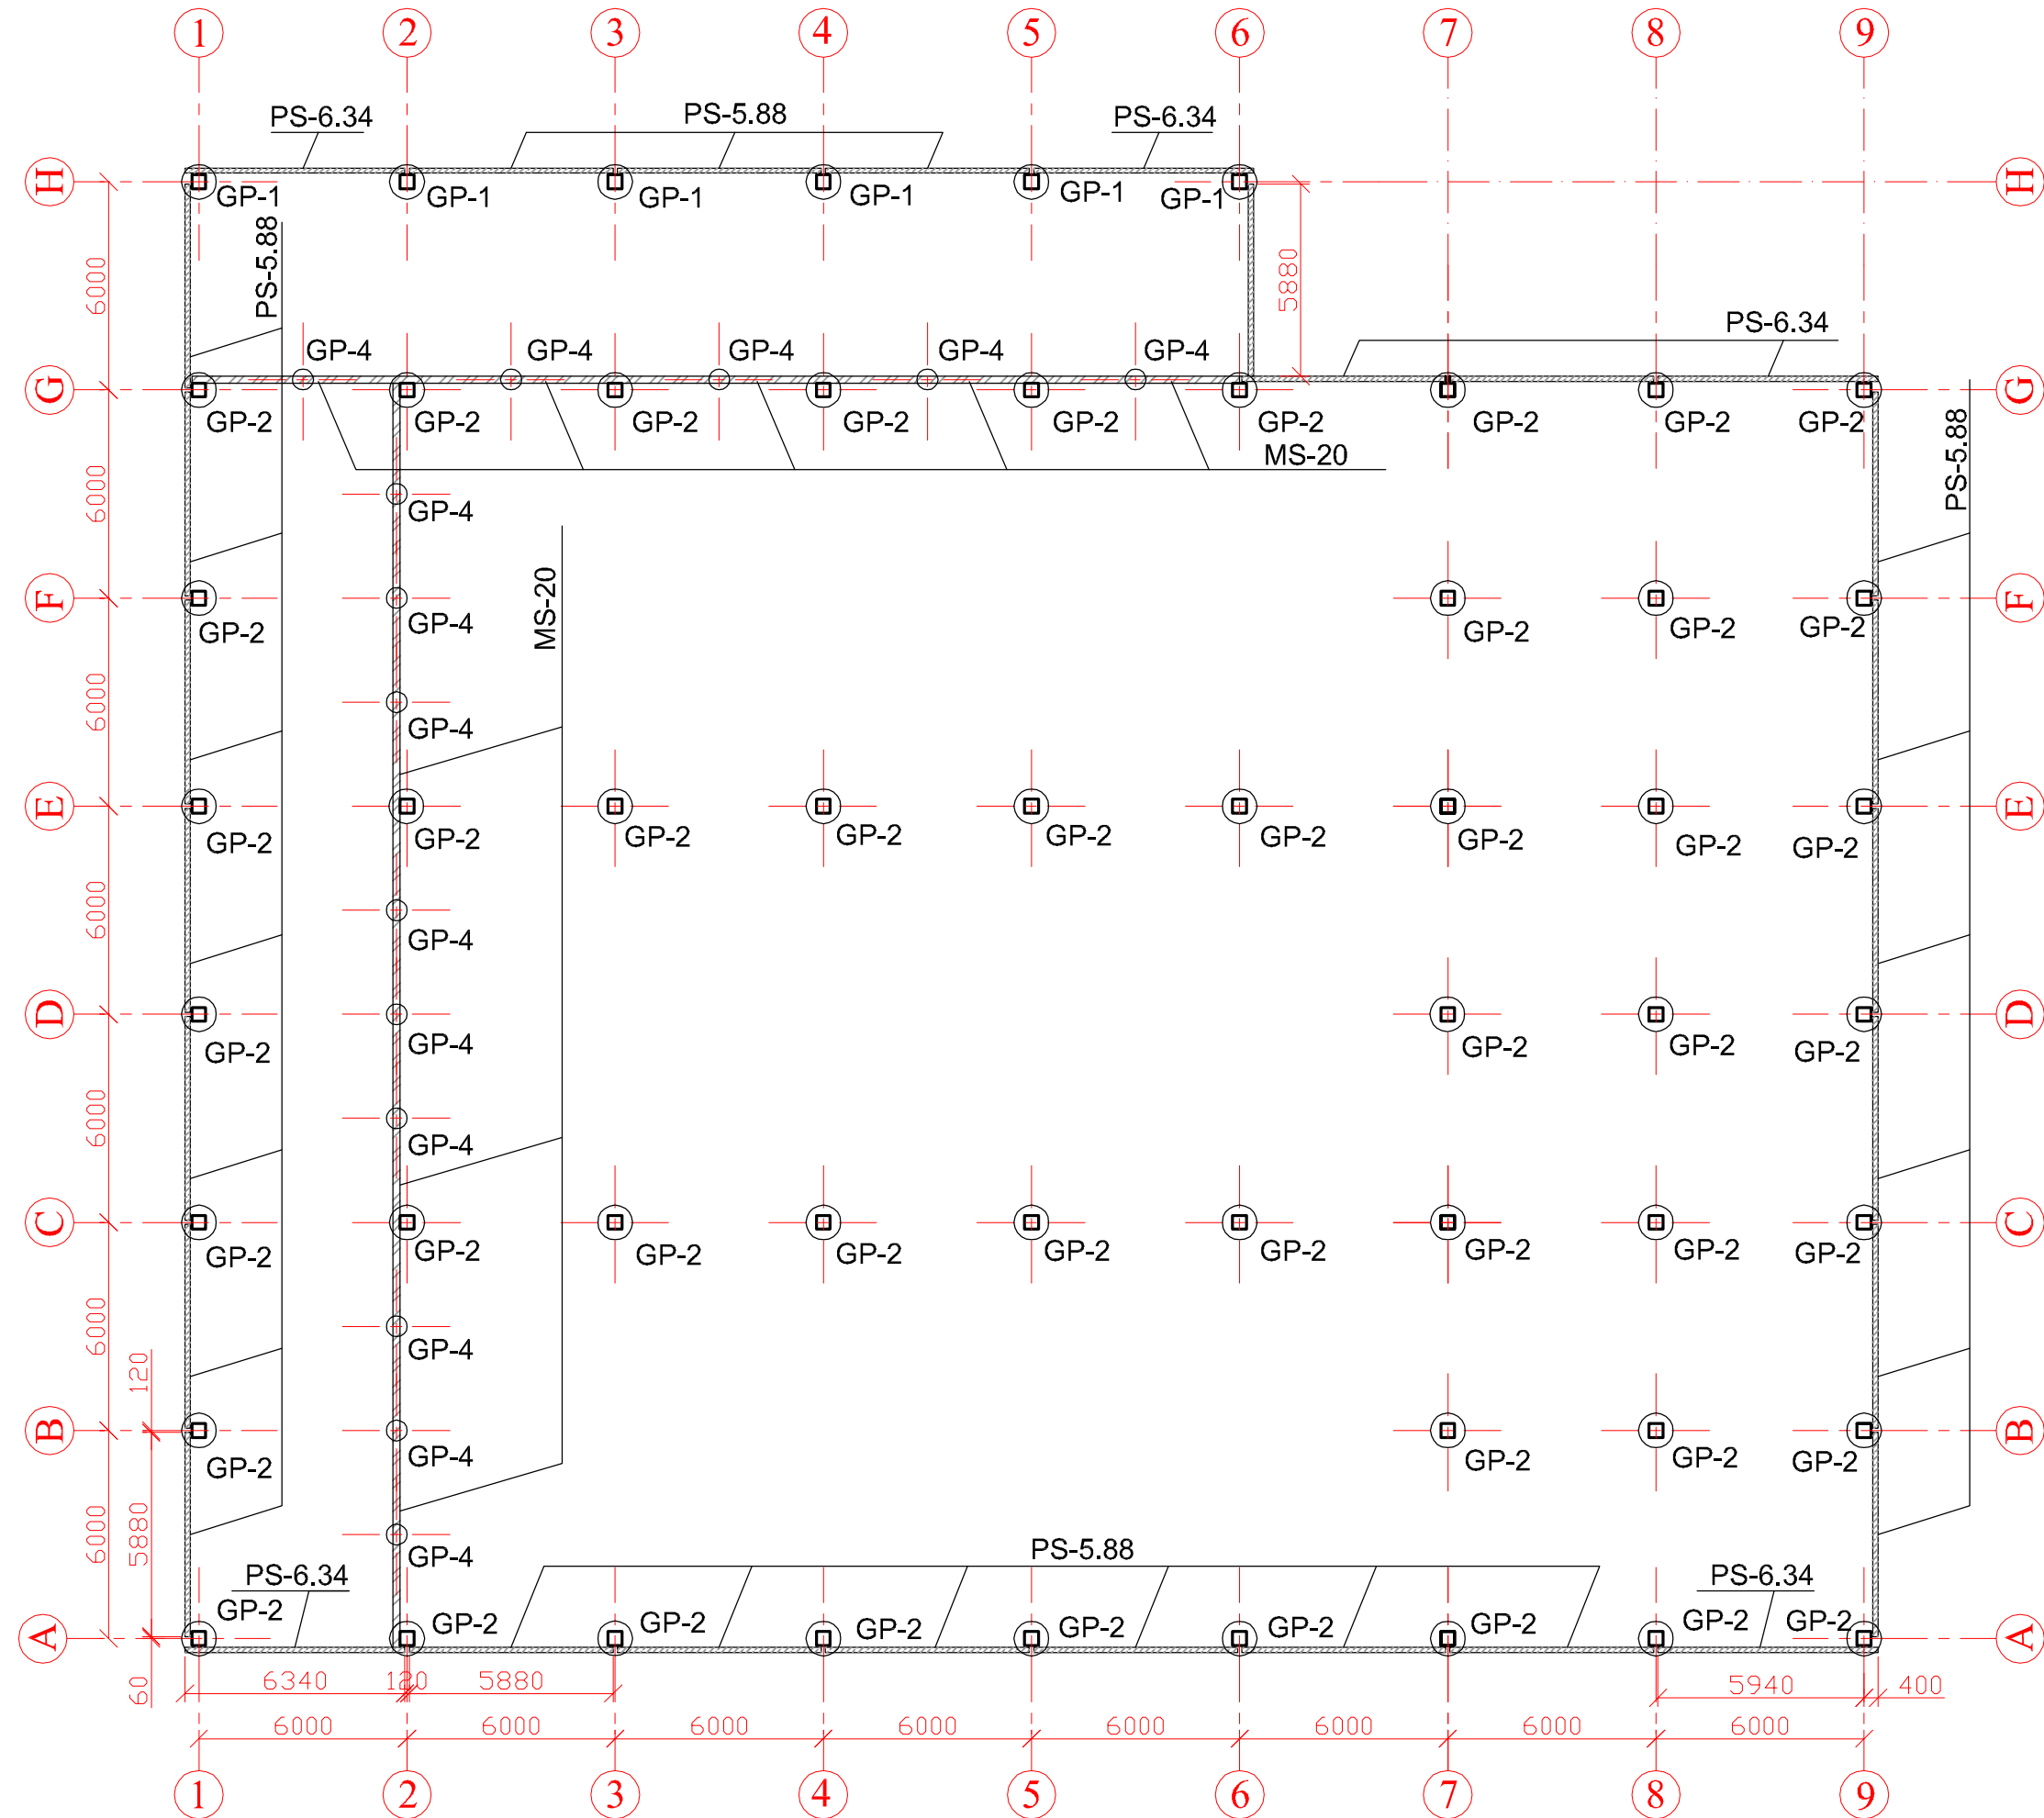


PAMATAS GP-2 M1:20

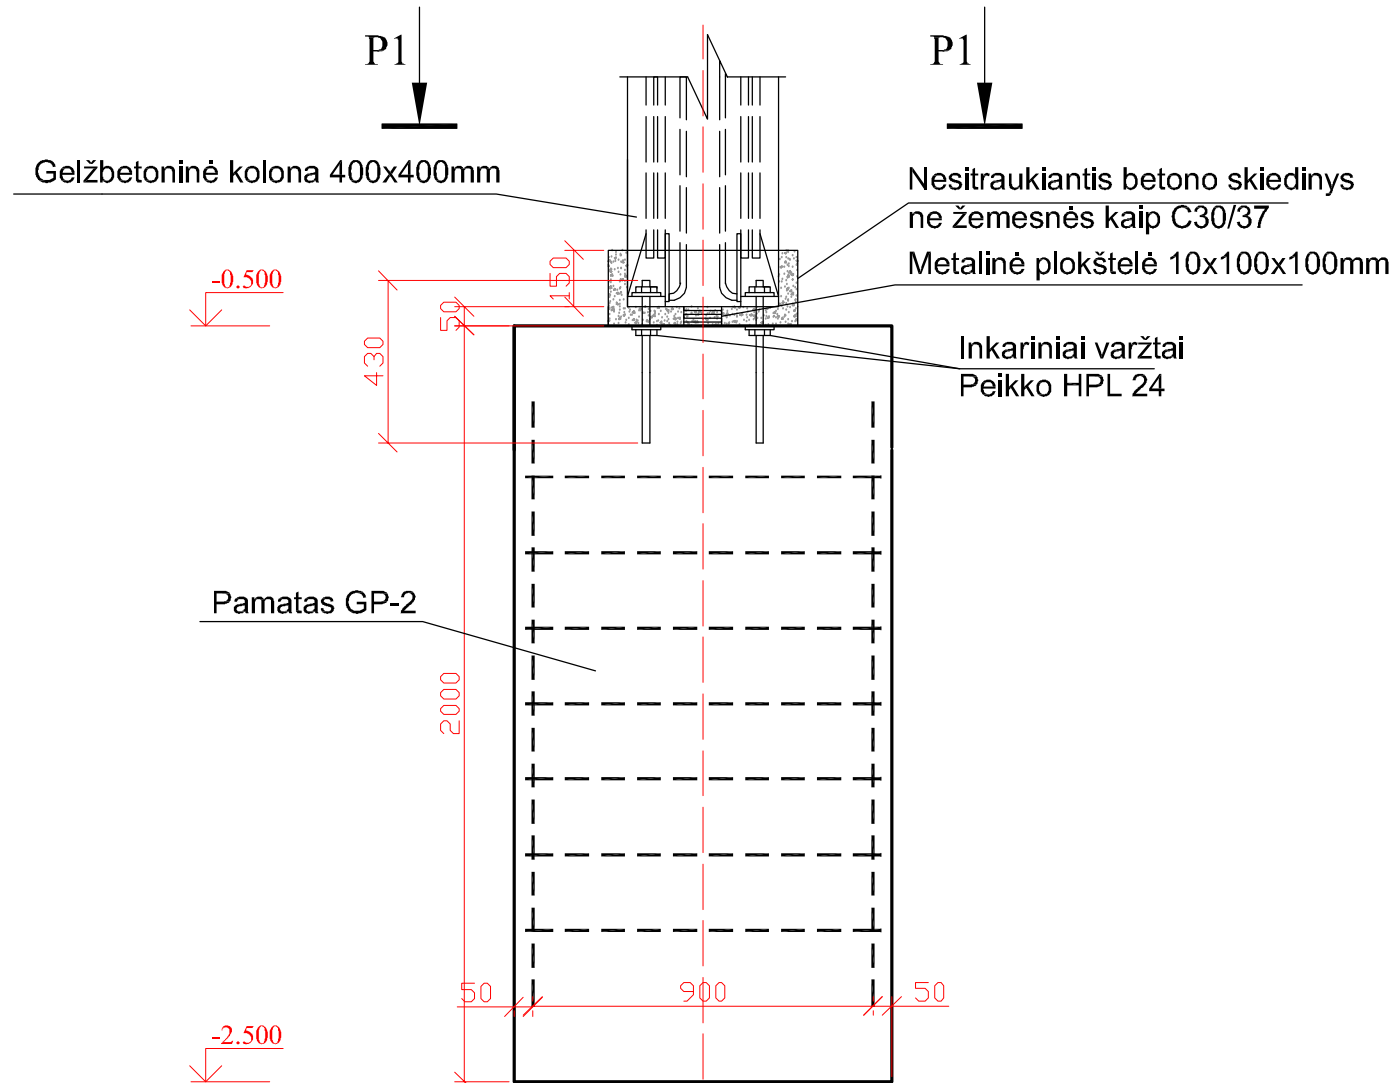


PJŪVIS P1-P1 M1:20

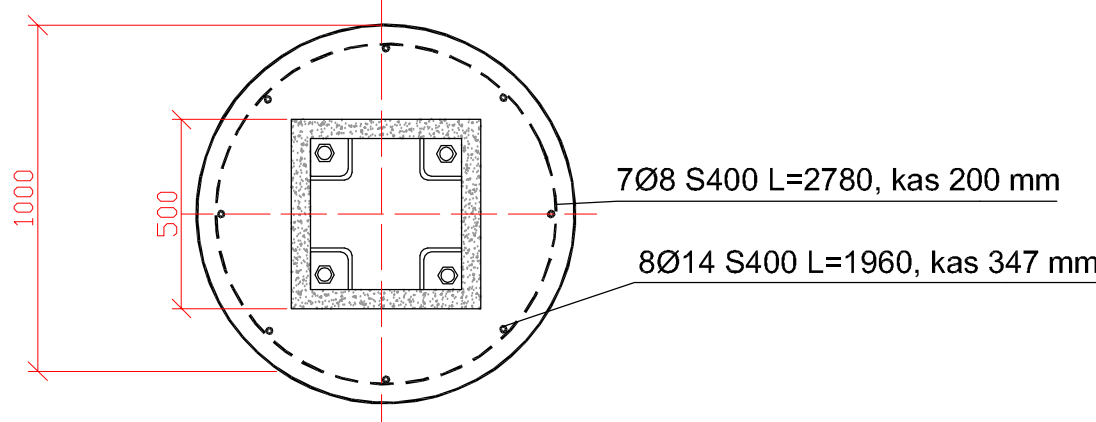

PAMATAS GP-4 M 1:20

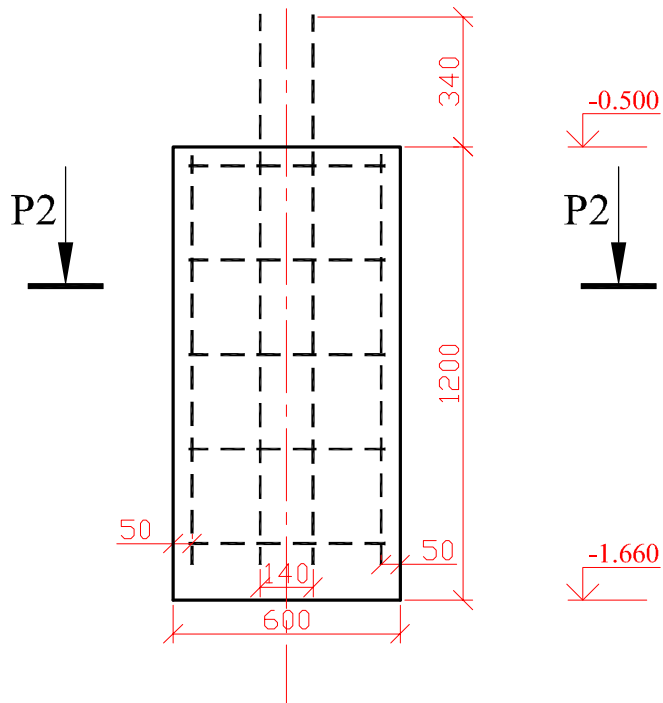

PJŪVIS P2-P2 M 1:20

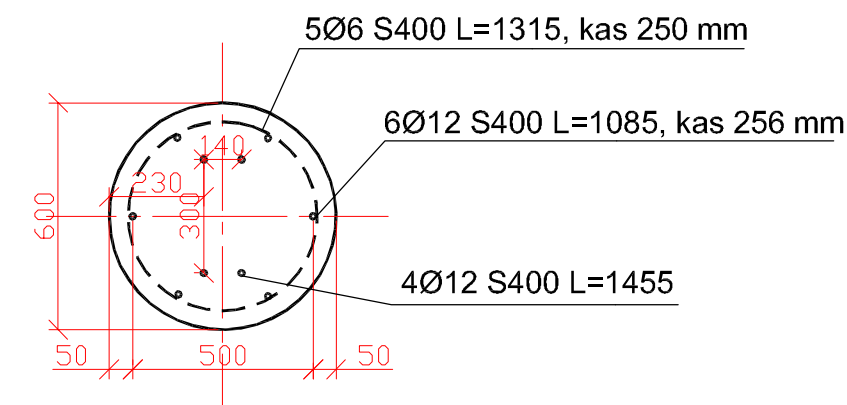


PAMATU KIFKIU ŽINIARAŠTIS

Elem. žymuo	Skerspjūvis, m	Aukštis, m	Kiekis, vnt	Tūris, m ³	
				Vieno	Visų
GP-1	Ø 1,0	1,5	6	0,94	5,64
GP-2	Ø 1,0	2,0	48	1,57	75,36
GP-3	Ø 0,2	2,0	4	0,04	0,16
GP-4	Ø 0,6	1,2	14	0,72	10,08
				Viso:	91,24


PAMATINIŲ SIŲ KIEKIŲ ŽINIARAŠTIS

Elem . Žymuo	Skerspjuvis, m	Ilgis,m	Kiekis, vnt	Tūris, m ²	
				Vieno	Visų
PS-6.34	0,15x0,39	6,34	6	0,37	2,22
PS-5.88	0,15x0,39	5,9	24	0,34	8,16
MS-20	0,20x0,39	66			5,2
				Viso:	15,58


PJŪVIS N-N M1:20

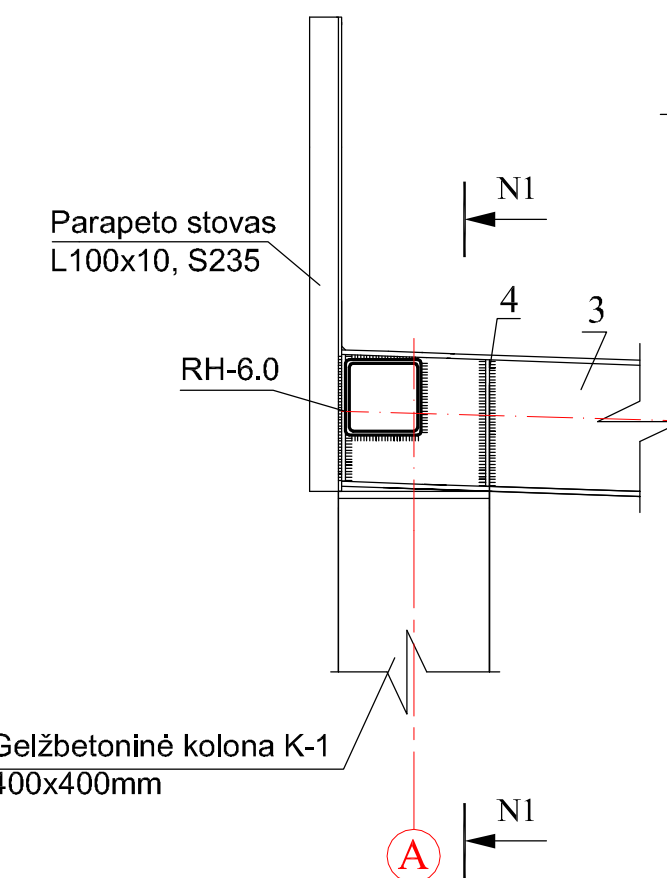

PJŪVIS N1-N1 M1:20

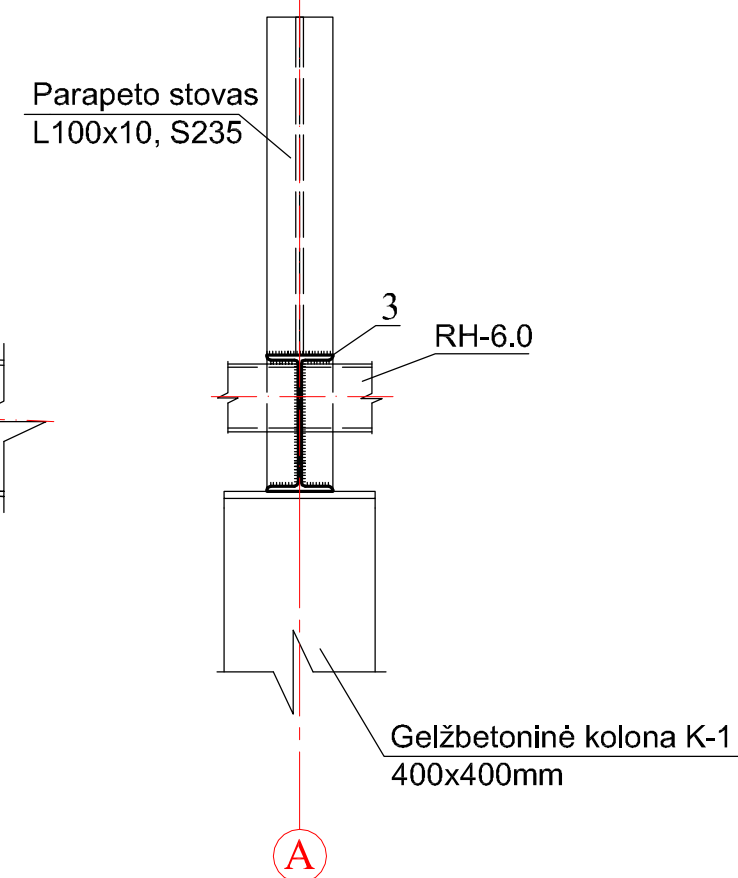

PASTATO KARKASO PLANAS M1:200

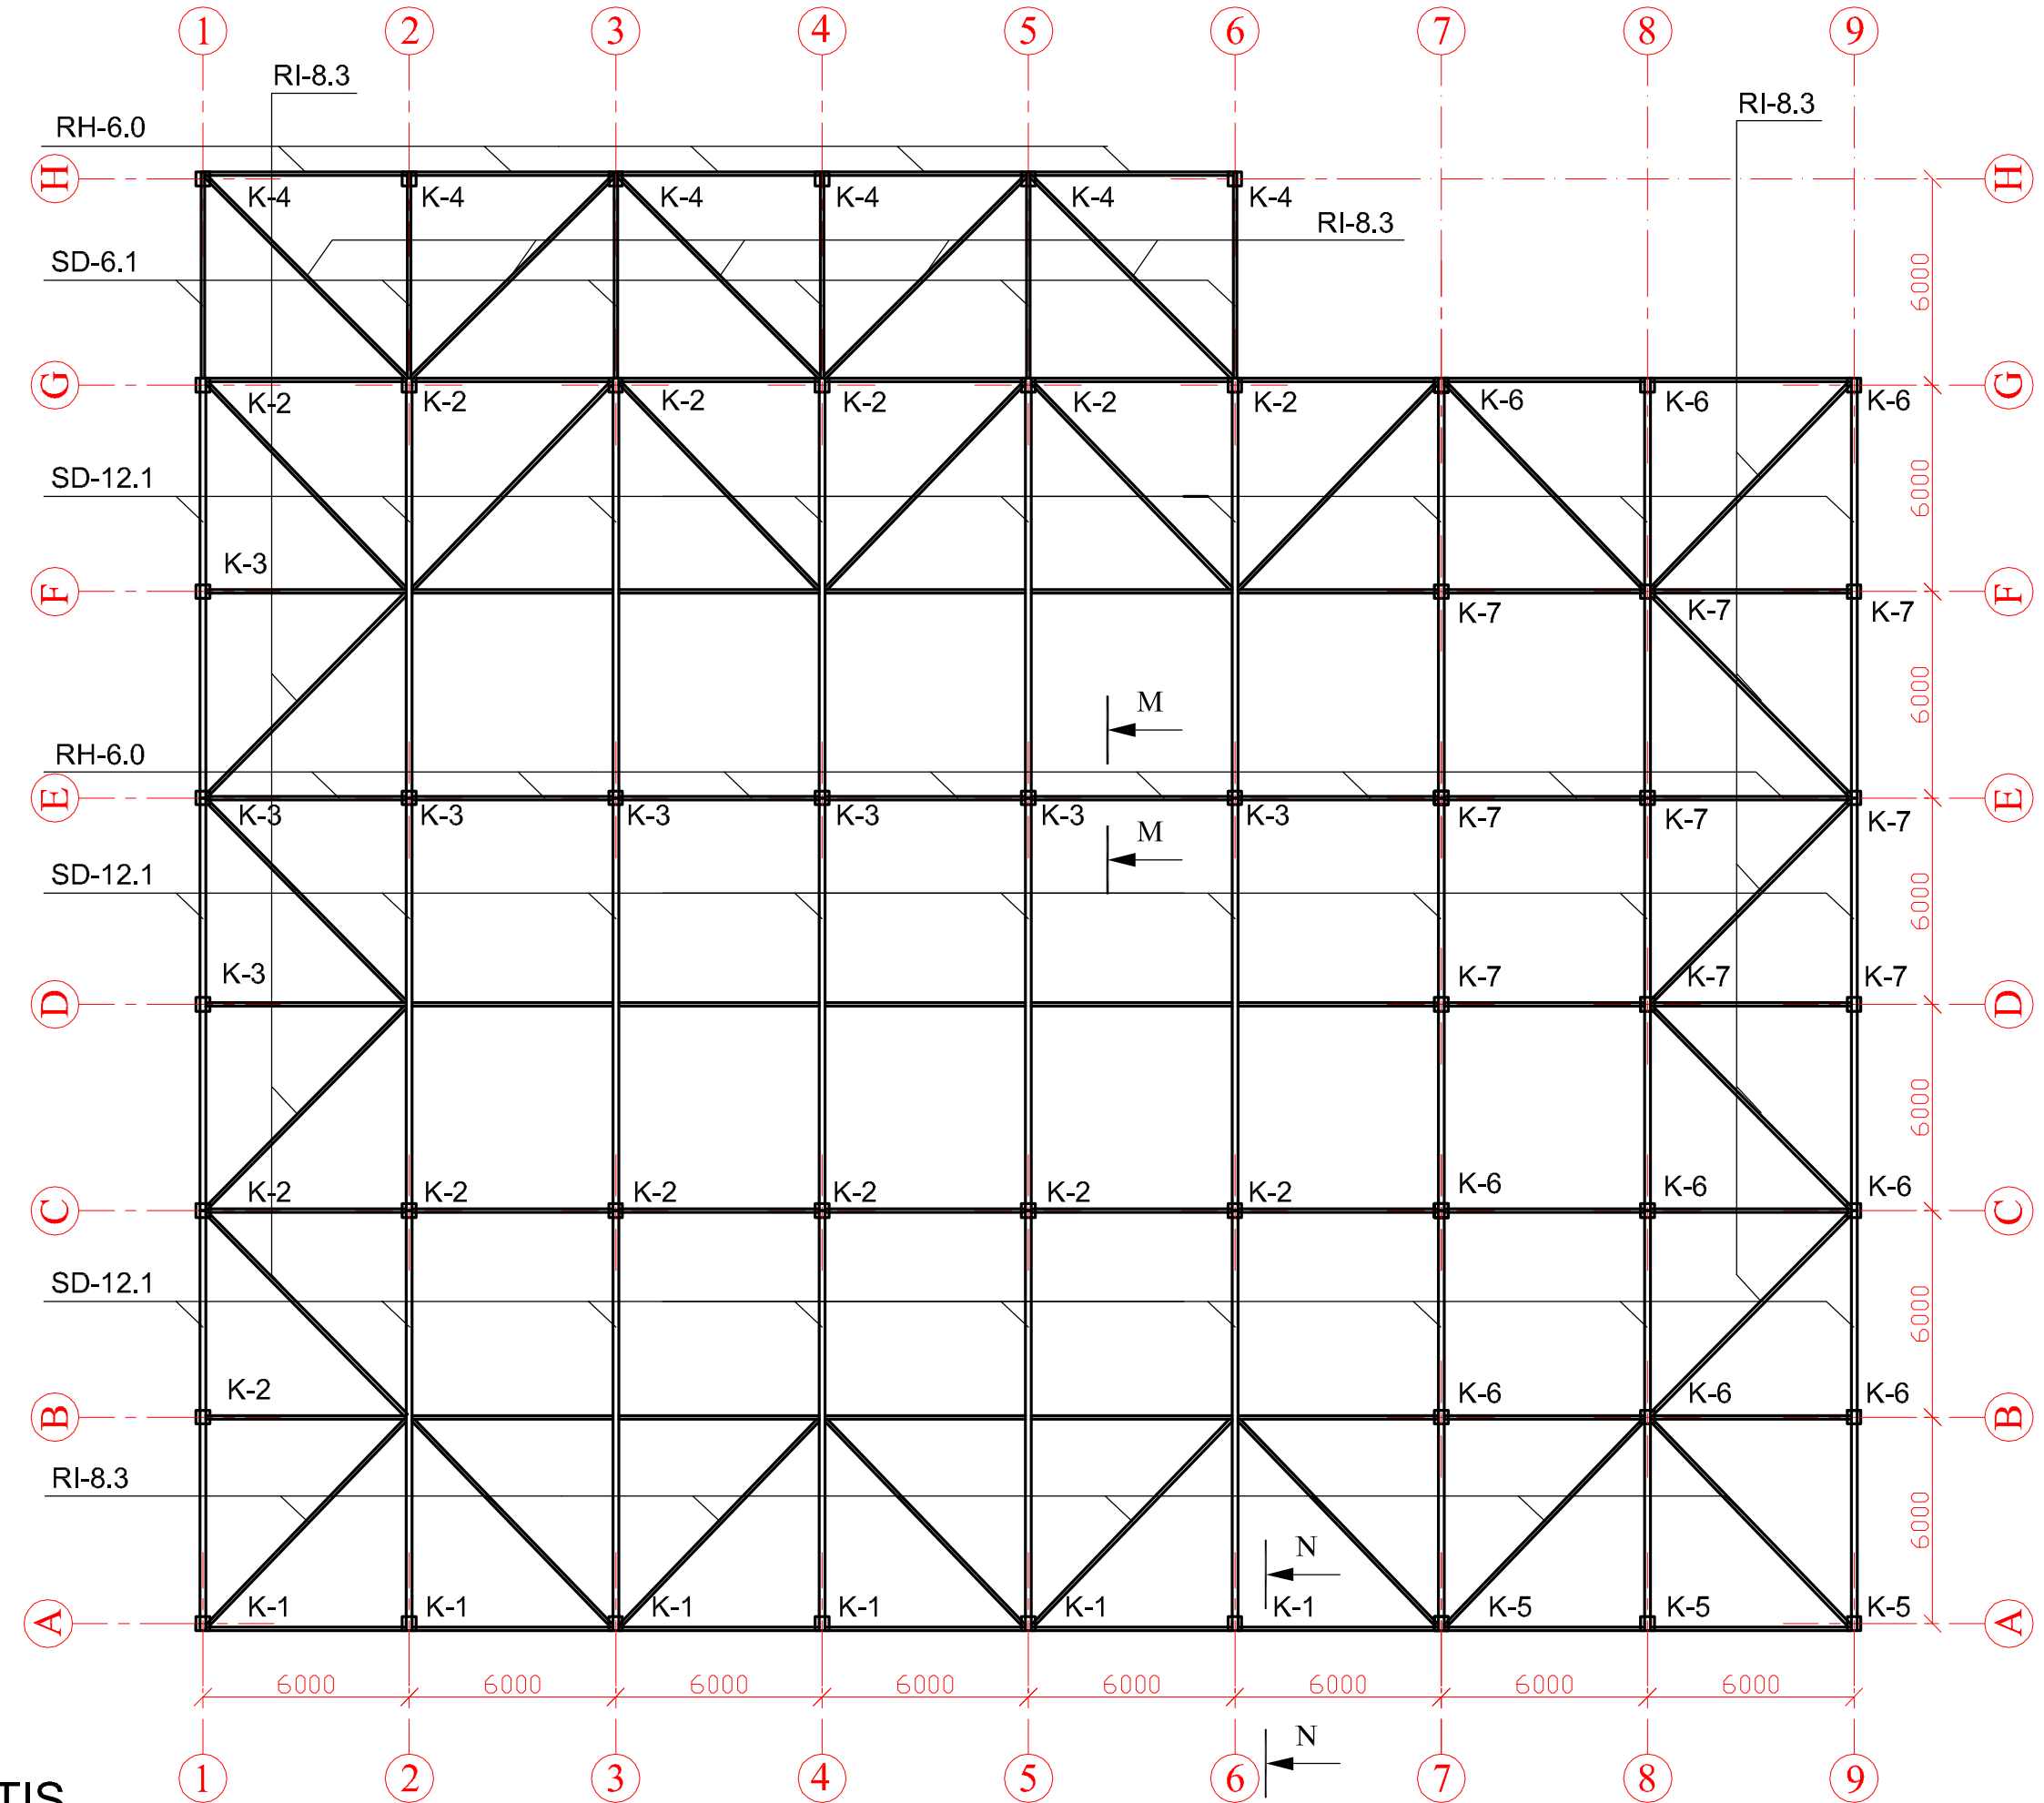

METALO SPECIFIKACIJA VIENAM ELEMENTUI

Elem. markē	Detalēs Nr.	Kleikis, (vnt.)	Skerspjuvis (mm)	Ilgis, (mm)	Svoris, (kg)		Elemento
					Vienos detalēs	Visu detalju	
SD-6.1	1	1	IPE A200	6000	109.84	109.84	112.64
	2	4	50x10	180	0.7	2.8	
SD-12.1	3	1	IPE 360	12000	680.75	680.75	688.47
	4	4	74x10	334	1.93	7.72	

METALO SPECIFIKACIJA RYŠIAMS

Elem. markė	Kiekis, (vnt.)	Skerspjūvis (mm)	Ilgis, (mm)	Svoris, (kg)	
				Vienos detalės	Visų detalių
RV-8.0	14	100x100x5	9000	129.60	1814.4
RV-6.0	2	100x100x5	6000	86.4	172.80
RI-8.3	24	100x100x5	8300	146.96	3527.04
RH-6.0	66	120x120x5	6000	87.52	5776.32

BENDRAS SANAUDU ŽINIARŠTIS

Elem. Žymuo	Kiekis, vnt	Svoris, kg	
		Vieno	Visų
SD-6.1	6	112,64	675,84
SD-12.1	27	688,47	18588,69
RI-8.3	24	146,96	3527,04
RH-6.0	66	87,52	5776,32
RV-6.0	2	86,4	172,8
RV-8.0	14	129,6	1814,4
		Viso:	30555,09

PASTABOS

1. METALINIŲ KONSTRUKCIJŲ PLIENAS S235 IR S355
LST EN 10052-2;
2. SŪVIRINIMO DARBAMS NAUDOTI LST EN 499
E38 MARKĖS ELEKTRODAI;
3. PAMATAMS NAUDAJAMAS C25/30 KLASĖS BETONAS, TAIP PAT
IR MONOLITINĖM PAMATINĖM SIJOM;
4. SŪRENKAMŲ GELŽBETONINIŲ PAMATINIŲ SIJŲ BETONO
KLASĖ B15.