


PIRMO AUKŠTO PLANAS M1:100

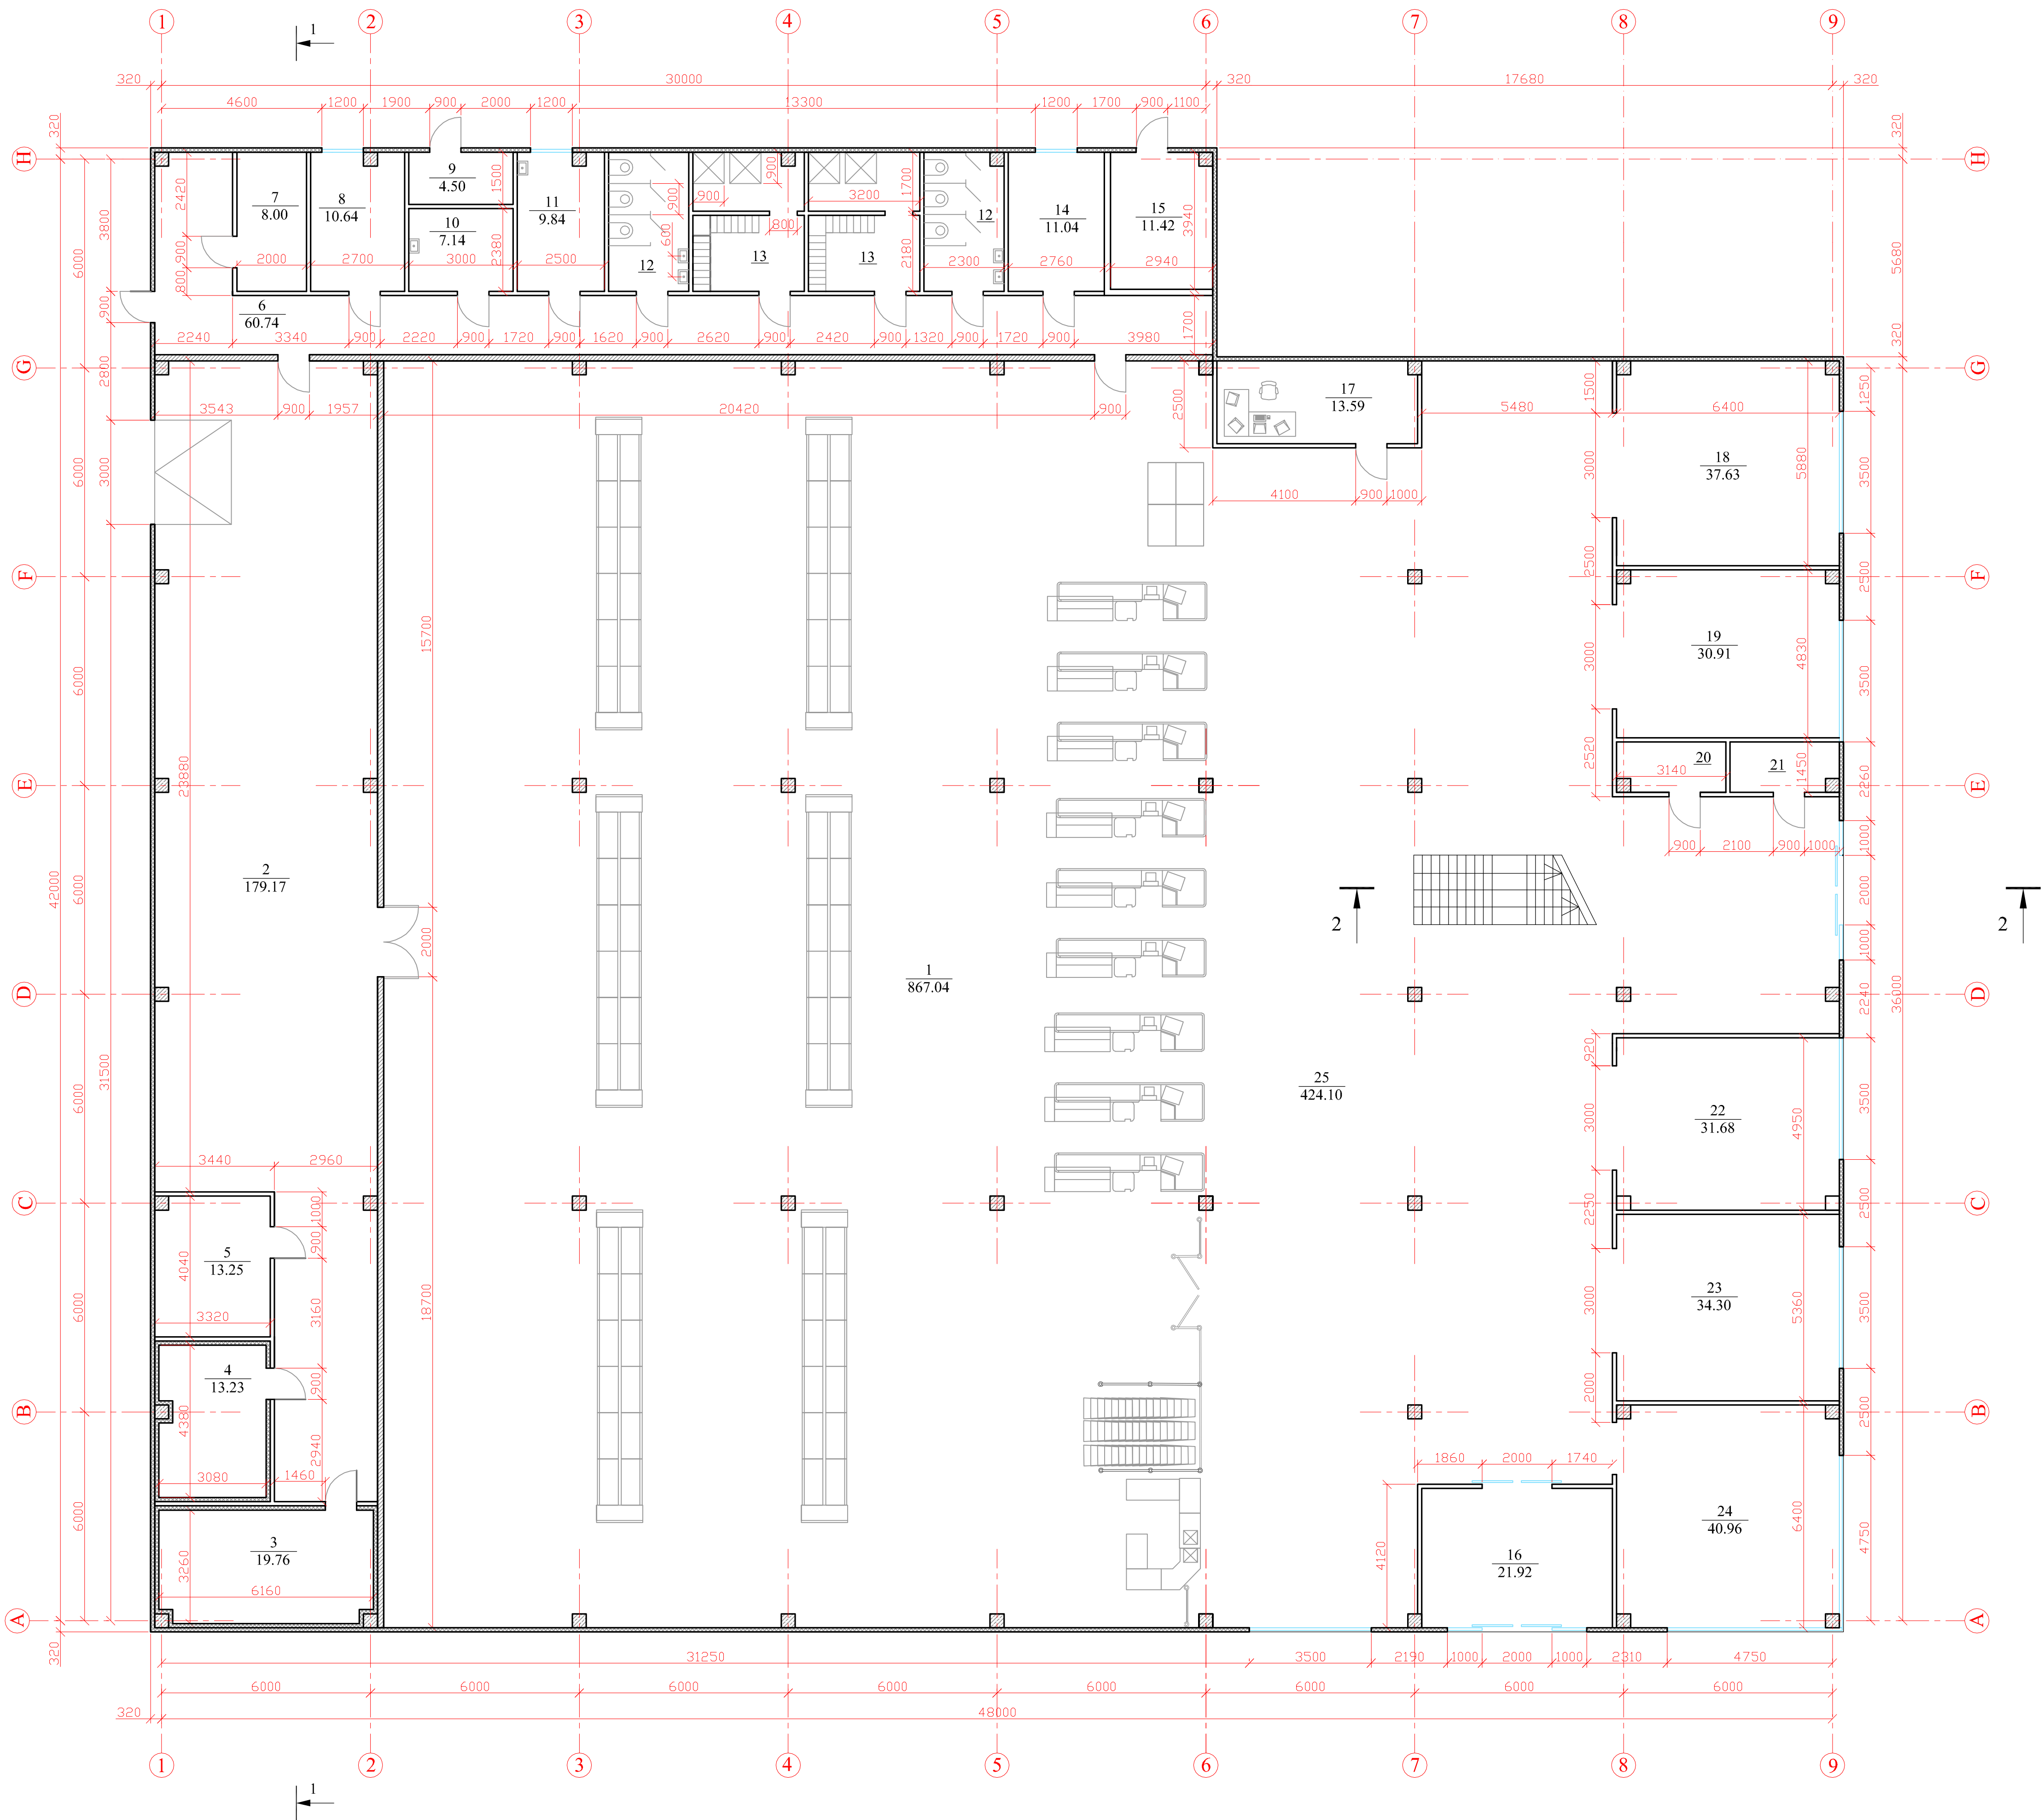

PATALPŲ EKSPLIKACIJA

Nr.	Patalpos pavadinimas	Plotas (m²)
1.	Prekybos salė	867.04
2.	Sandėlys	179.17
3.	Mėsos šaldymo kamera	13.23
4.	Pieno šaldymo kamera	19.76
5.	Kompresorinė	13.25
6.	Koridorius	60.74
7.	Vandentiekio vadas	8.00
8.	Prekių priėmimo patalpa	10.64
9.	Skydinė	4.50
10.	Valytojos patalpa	7.14
11.	Poilsio kambarys	9.84
12.	WC	9.20
13.	Persirengimo patalpos, dušai	12.80
14.	Administracinė patalpa	11.04
15.	Katilinė	11.42
16.	Tambūras	21.92
17.	Apsauga	13.59
18.	Nuomojamos prekybinės patalpos	37.63
19.	Nuomojamos prekybinės patalpos	30.91
20.	WC	4.39
21.	WC	4.39
22.	Nuomojamos prekybinės patalpos	31.68
23.	Nuomojamos prekybinės patalpos	34.30
24.	Nuomojamos prekybinės patalpos	40.96
25.	Praėjimas	424.10
26.	Nuomojamos prekybinės patalpos	37.63
27.	Nuomojamos prekybinės patalpos	31.68
28.	Nuomojamos prekybinės patalpos	25.93
29.	Nuomojamos prekybinės patalpos	31.68
30.	Nuomojamos prekybinės patalpos	34.30
31.	Nuomojamos prekybinės patalpos	40.96
32.	Nuomojamos prekybinės patalpos	19.24
33.	Praėjimas	220.40
Pirmo aukšto bendras plotas		1903.64
Antro aukšto bendras plotas		441.82
Nuomojamos prekybinės patalpos		339.29
Bendras pirmo ir antro aukštų plotas		1903.64

SUTARTINIAI ŽYMĖJIMAI

	DAUGIASLUOKSNĖS PLOKŠTĖS RUUKKI SP2E PIR
	MŪRINĖ PERTVARA ARKO M18
	GIPSO KARTONO PERTVARA SU PARPC SSB1
	GELŽBETONINĖS KOLONOS